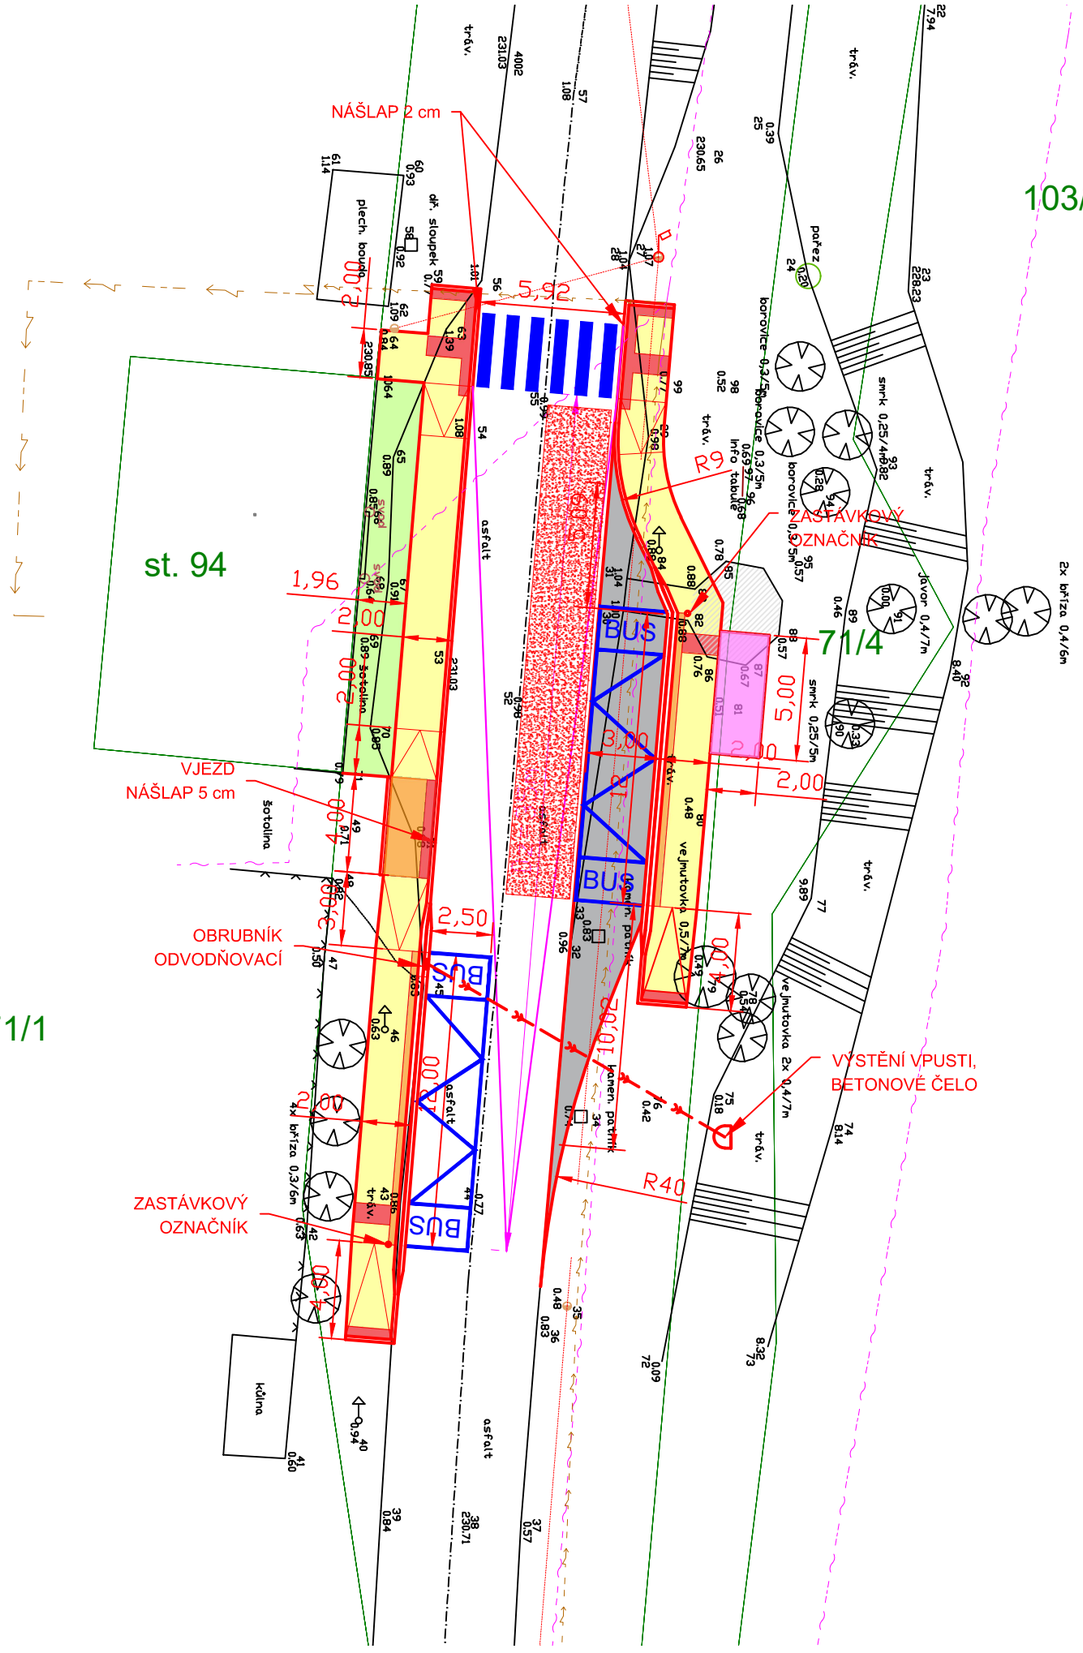

S

LEGENDA:

- STÁVAJÍCÍ STAV
- KN
- NOVÝ STAV
- VODOROVNÉ DOPRAVNÍ ZNAČENÍ
- STÁVAJÍCÍ STROMY
- STÁVAJÍCÍ ZASTÁVKOVÝ PŘÍSTŘEŠEK

STÁVAJÍCÍ INŽENÝRSKÉ SÍTĚ:

- NN NADZEMNÍ (ČEZ Distribuce, a.s.)
- NN PODZEMNÍ (ČEZ Distribuce, a.s.)
- SDĚLOVACÍ NADZEMNÍ (CETIN, a.s.)
- SDĚLOVACÍ PODZEMNÍ (CETIN, a.s.)

NOVÉ PLOCHY:

- VOZOVKA (ZASTÁVKOVÝ ZÁLIV)
- CHODNÍK / NÁSTUPIŠTĚ
- HMATNÉ PÁSY (SIGNÁLNÍ, VAROVNÝ)
- KONTRASTNÍ PÁS, VJEZD
- ZELEŇ
- PLOCHA PRO ZASTÁVKOVÝ PŘÍSTŘEŠEK
- PROTISMYKOVÁ ÚPRAVA VOZOVKY

Veškeré sítě je třeba před započetím prací vytyčit !

SOUŘADNICOVÝ SYSTÉM: S-JTSK

VÝŠKOVÝ SYSTÉM: Bpv

Interreg CENTRAL EUROPE TRANS-BORDERS

VYBUDOVÁNÍ 2 NÁSTUPIŠŤ V AUTOBUSOVÉ ZASTÁVCE VIŠŇOVÁ, ŽEL.ST.

ANTE, spol. s r.o.
Pod Pekařkou 1086/27
Praha 4 - Podolí, 147 00
IČ: 46345761
DIČ: 46345761

Paré:

Autoriazce:

Kreslil:	Vypracoval:	Zodp.projektant objektu:
Ing. Petr Ibl	Ing. Pavel Ibl	Ing. Pavel Ibl

Objednatel: KORID LK, spol. s r. o.
U Jezu 642/2a, Liberec 2, 461 80

Část: C. SITUAČNÍ VÝKRESY

Obsah: Koordinační situační výkres

Datum:	Formát:
05/2020	A3

Měřítko: 1:250

Číslo zakázky: 2020_03

Stupeň: DUR/DSP

Příloha: C.3