


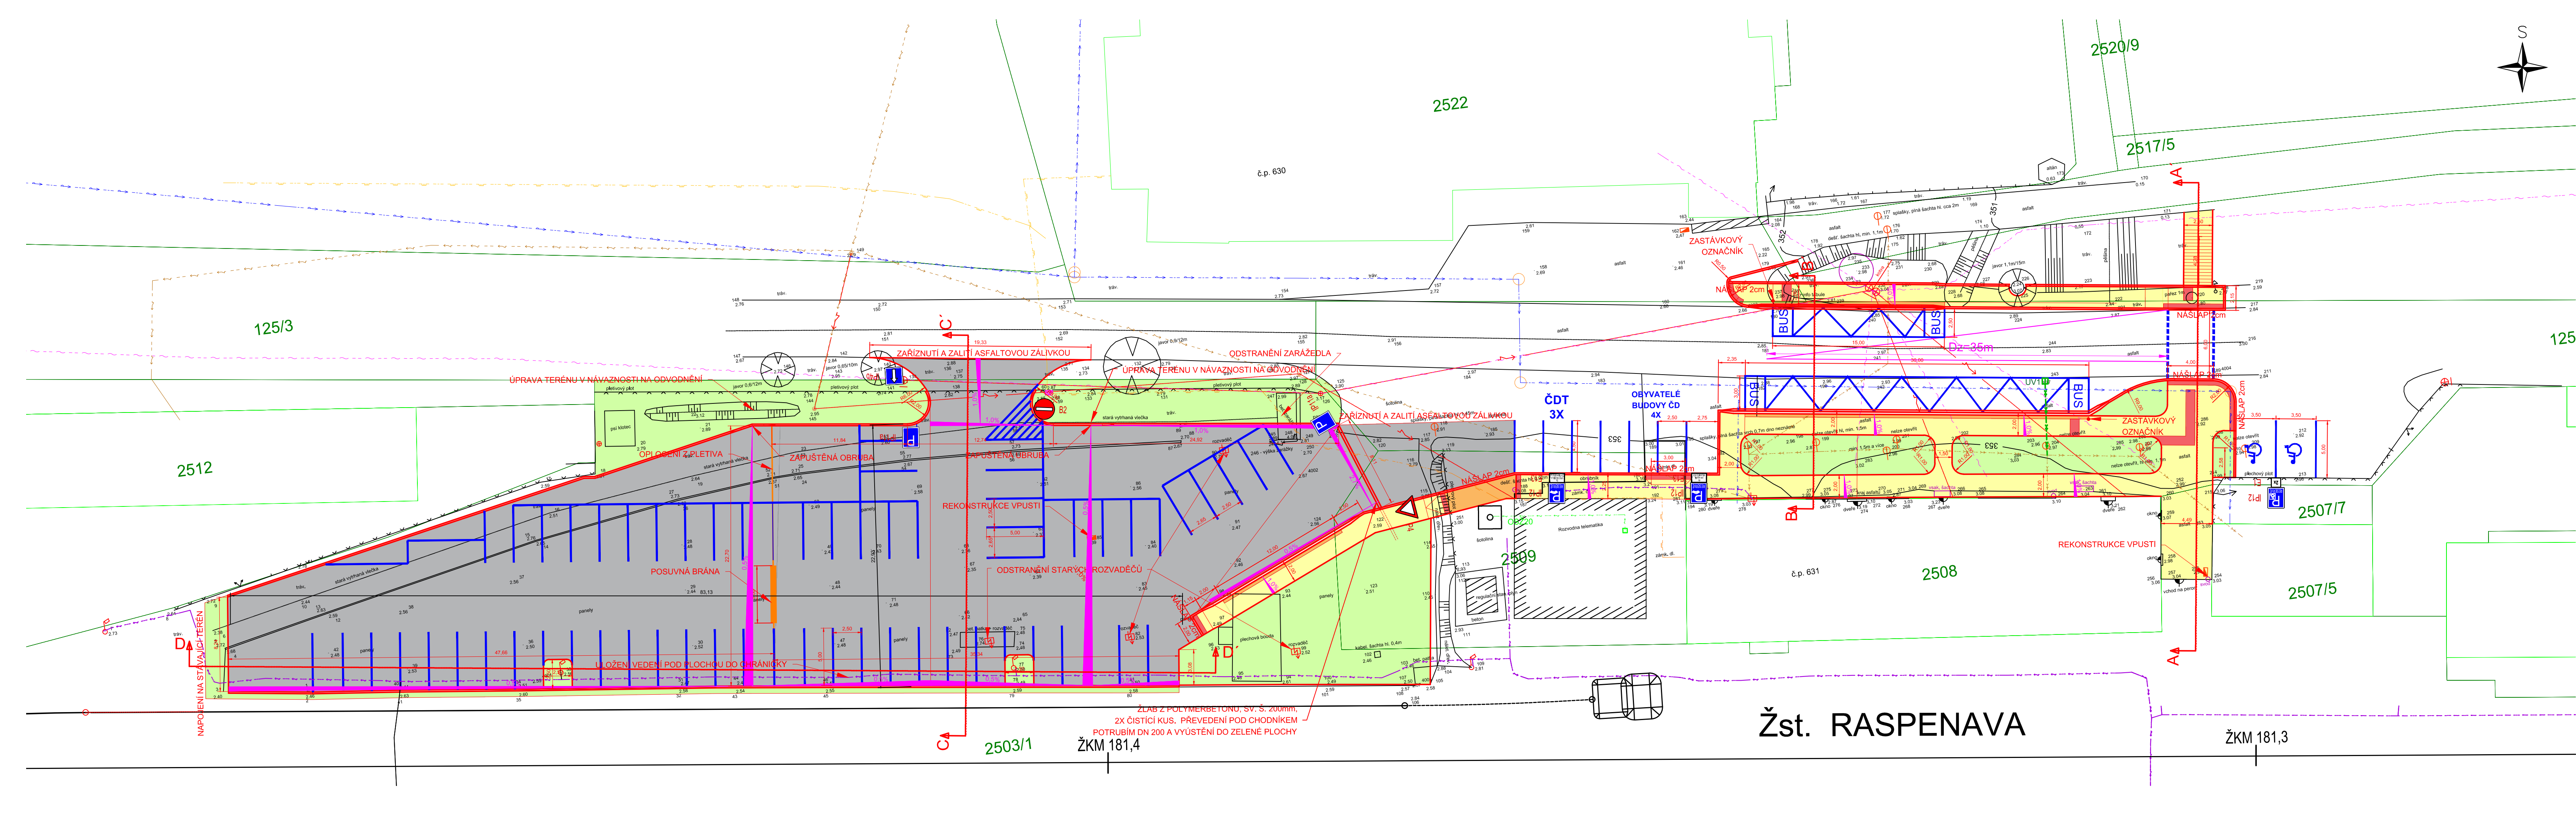

LEGENDA:

- STÁVAJÍCÍ STAV
- KN
- NOVÝ STAV
- VODOROVNÉ DOPRAVNÍ ZNAČENÍ
- ODVODNĚNÍ
- STÁVAJÍCÍ STROMY

STÁVAJÍCÍ INŽENÝRSKÉ SÍTĚ:

- NN NADZEMNÍ (ČEZ Distribuce, a.s.)
- SDĚLOVACÍ NADZEMNÍ (CETIN, a.s.)
- SDĚLOVACÍ PODZEMNÍ (CETIN, a.s.)
- VODOVOD (FVS, a.s.)
- STL PLYNOVOD (GridServices, s.r.o.)
- KANALIZACE
- NN PODZEMNÍ (SŽ, o.s.)
- STL PLYNOVOD PŘÍPOJKA (ČD, a.s.)

NOVÉ PLOCHY:

- VOZOVKA
- CHODNÍK / NÁSTUPIŠTĚ
- HMATNÉ PÁSY (SIGNÁLNÍ, VAROVNÝ)
- KONTRASTNÍ PÁS
- ZELEŇ

Veškeré sítě je třeba před započítím prací vytyčit !

SOURADNICOVÝ SYSTÉM: S-JTSK

VÝŠKOVÝ SYSTÉM: Bpv

Interreg
CENTRAL EUROPE
TRANS-BORDERS

VYBUDOVÁNÍ 3 NÁSTUPIŠŤ, OTOČKY A P+R V AUTOBUSOVÉ ZASTÁVCE RASPENAVA, ŽEL.ST.

ANTE, spol. s r.o.
Pod Pekařkou 1086/27
Praha 4 - Podolí, 147 00
IČ: 46345761
DIČ: 46345761

Paré:

Autorizace:

Kreslil:

Ing. Petr Ibl

Vypracoval:

Ing. Pavel Ibl

Zodp.projektant objektu:

Ing. Pavel Ibl

Objednatel:

KORID LK, spol. s r. o.
U Jezu 642/2a, Liberec 2, 461 80

Datum:

08/2020

Formát:

1100x297

Část:

C. SITUAČNÍ VÝKRESY

Měřítka:

1:250

Číslo zakázky:

2020_01

Obsah:

Koordináčn situáčn výkres

Stupeň:

DUR/DSP

Příloha:

C.3